

ΚΑΦΕΤΕΡΙΑ ΜΕ ΑΝΑΓΝΩΣΤΗΡΙΟ

Στα σχέδια - υποδείγματα παρουσιάζονται η ημιτελής κάτοψη (καθώς απουσιάζουν στοιχεία ανοιγμάτων και λοιπές Αρχιτεκτονικές λεπτομέρειες και στοιχεία) και ομοίως η τομή Α-Α προμελέτης κτίσματος που πρόκειται να χρησιμοποιηθεί ως καφετέρια με χώρο για ανάγνωση. Φέρει οριζόντια άνοψη (στέγη) από οπλισμένο σκυρόδεμα. Όλες οι αναγραφόμενες διαστάσεις είναι σε μέτρα. Οι διαστάσεις όλων των υποστυλωμάτων είναι 0,30μ. x 0,30μ. .Ο χώρος της καφετέριας θα αποτελείται από:


- Δύο αίθουσες (αίθουσα 1 - καφετέρια και αίθουσα 2 - αναγνωστήριο) και
- Δύο χώρους υγιεινής (WC) με προθάλαμο.

2) Να σχεδιαστεί με μαύρη σινική μελάνη ή με μολύβι και με τα κατάλληλα πάχη γραμμών η κάτοψη του κτίσματος σε κλίμακα 1:50, σύμφωνα με τις διαστάσεις, σε μέτρα, που αναγράφονται στο σχέδιο – υπόδειγμα. Να μην σχεδιαστούν ή αναγραφούν ονομασίες εσωτερικών χώρων, διαστάσεις, σύμβολα υψομέτρων με τις τιμές τους, διαγραμμίσεις οπλισμένου σκυροδέματος και το σύμβολο Γεωγραφικού προσανατολισμού του κτίσματος. (Μονάδες 25)

4) Να σχεδιαστεί με μαύρη σινική μελάνη ή με μολύβι και με τα κατάλληλα πάχη γραμμών η Δυτική Πρόσοψη σε κλίμακα 1:50 με την εικονιζόμενη υψομετρική πληροφορία. Να μην σχεδιαστούν σε όψη οι Αρχιτεκτονικές λεπτομέρειες ανοιγμάτων (κουφώματα θυρών και παραθύρων). (Μονάδες 25)

Σε περίπτωση που χρειάζεται να καθοριστεί κάποια διάσταση που δεν αναγράφεται στο σχέδιο αυτή να υπολογιστεί αναλογικά σε σχέση με τις υπόλοιπες. Να μην αναγραφούν οι διαστάσεις, τα υψόμετρα ή άλλες ενδείξεις εκτός από αυτές που περιλαμβάνονται στα ζητούμενα.

ΚΑΦΕΤΕΡΙΑ ΜΕ ΑΝΑΓΝΩΣΤΗΡΙΟ

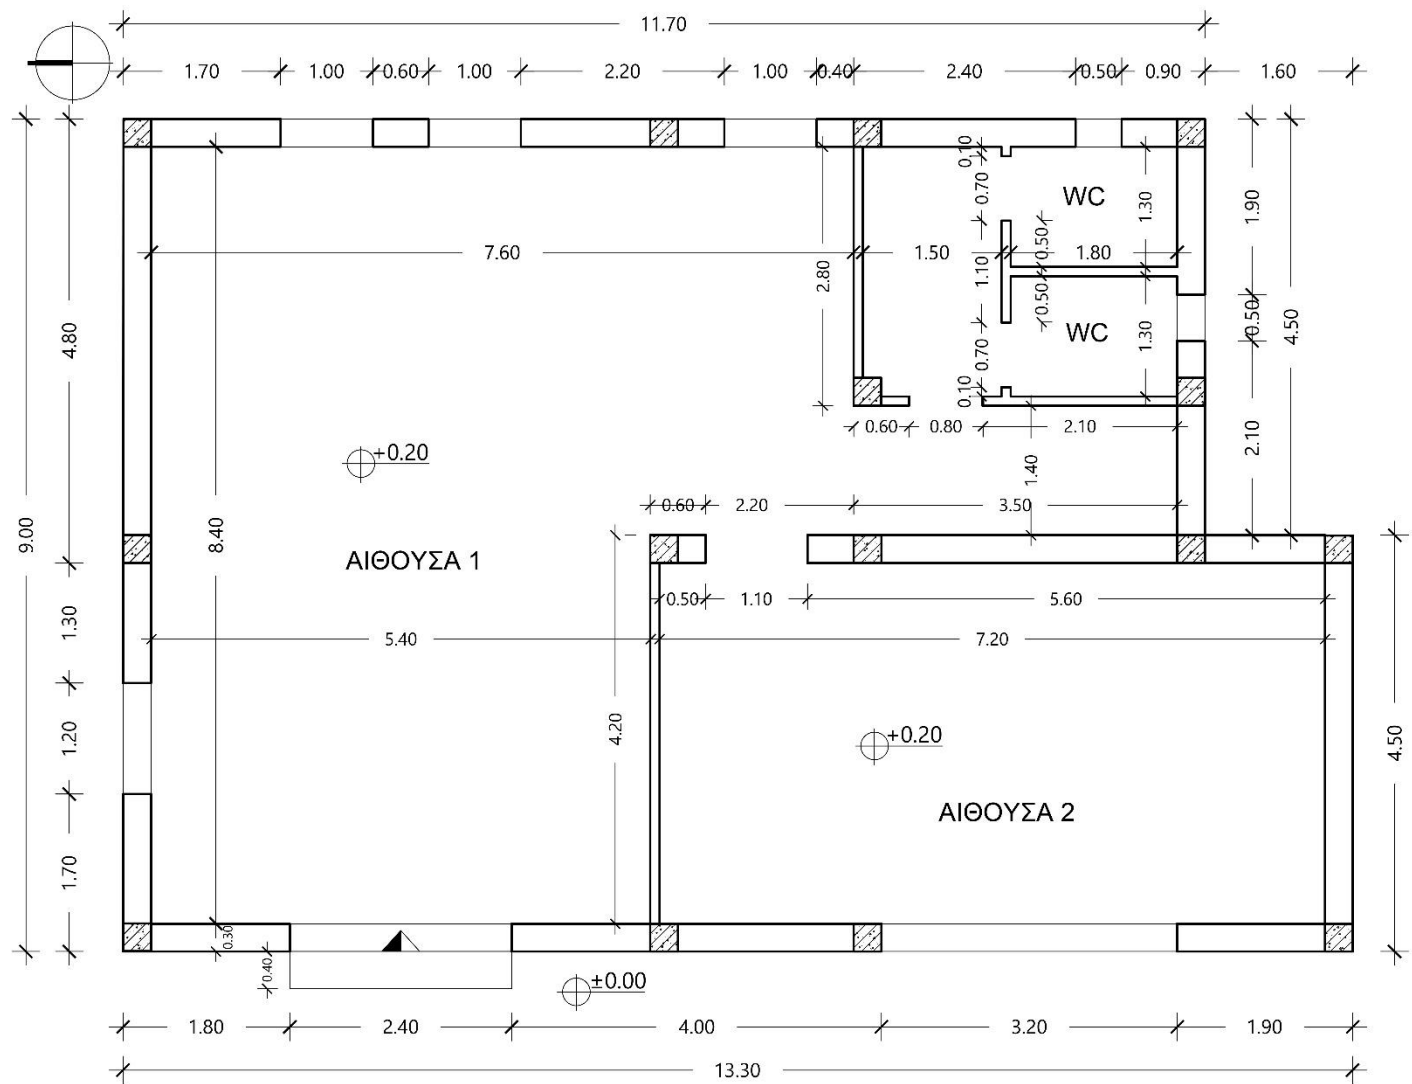

ΚΑΤΟΨΗ



ΔΥΤΙΚΗ ΠΡΟΣΟΨΗ