

ΑΝΑΨΥΚΤΗΡΙΟ

Στα σχέδια - υποδείγματα παρουσιάζονται η κάτοψη και η Ανατολική Όψη ενός αναψυκτήριου. Το κτίσμα φέρει οριζόντια άνοψη (στέγη) από οπλισμένο σκυρόδεμα. Όλες οι αναγραφόμενες διαστάσεις είναι σε μέτρα. Ο χώρος του αναψυκτήριου αποτελείται από:

- Παρασκευαστήριο
- Αποθήκη
- Ένα χώρο υγιεινής με δύο(2) WC και προθάλαμο.

Όλοι οι τοίχοι έχουν πάχος 0,30μ. εκτός από αυτούς διαχωρίζουν τα WC με τον προθάλαμο, όπου το πάχος τους είναι 0,10μ.

Το παρασκευαστήριο επικοινωνεί με την αποθήκη μέσω ανοίγματος χωρίς κούφωμα.

Η αποθήκη εξυπηρετείται για την τροφοδοσία της από εξωτερική ράμπα κλίσης 5%.


Το κτίσμα διαθέτει παλαιά ξύλινα εξωτερικά κουφώματα που πρόκειται να αντικατασταθούν με σύγχρονα που θα συμβάλλουν στη μείωση του ενεργειακού του αποτυπώματος.

2) Να σχεδιαστεί με μαύρη σινική μελάνη ή με μολύβι και με τα κατάλληλα πάχη γραμμών η κάτοψη του κυλικείου σε κλίμακα 1:50 σύμφωνα με τις διαστάσεις, σε μέτρα, που αναγράφονται στα σχέδια – υποδείγματα. Να μην σχεδιαστούν ή αναγραφούν ονομασίες εσωτερικών χώρων, αρχιτεκτονικές λεπτομέρειες ανοιγμάτων (κουφώματα θυρών και παραθύρων), διαστάσεις, σύμβολα υψομέτρων με τις τιμές τους, και το σύμβολο Γεωγραφικού προσανατολισμού του κτίσματος. (Μονάδες 25)


4) Να σχεδιαστούν με μαύρη σινική μελάνη ή μολύβι και τα κατάλληλα πάχη γραμμών η Δυτική Όψη με την εικονιζόμενη υψομετρική πληροφορία. Να μην σχεδιαστούν σε όψη οι Αρχιτεκτονικές λεπτομέρειες ανοιγμάτων (κουφώματα θυρών και παραθύρων). (Μονάδες 25)

Σε περίπτωση που χρειάζεται να καθοριστεί κάποια διάσταση που δεν αναγράφεται στο σχέδιο αυτή να υπολογιστεί αναλογικά σε σχέση με τις υπόλοιπες. Να μην σχεδιαστούν ή αναγραφούν οι διαστάσεις, τα υψόμετρα ή άλλες ενδείξεις εκτός από αυτές που περιλαμβάνονται στα ζητούμενα.

ΑΝΑΨΥΚΤΗΡΙΟ

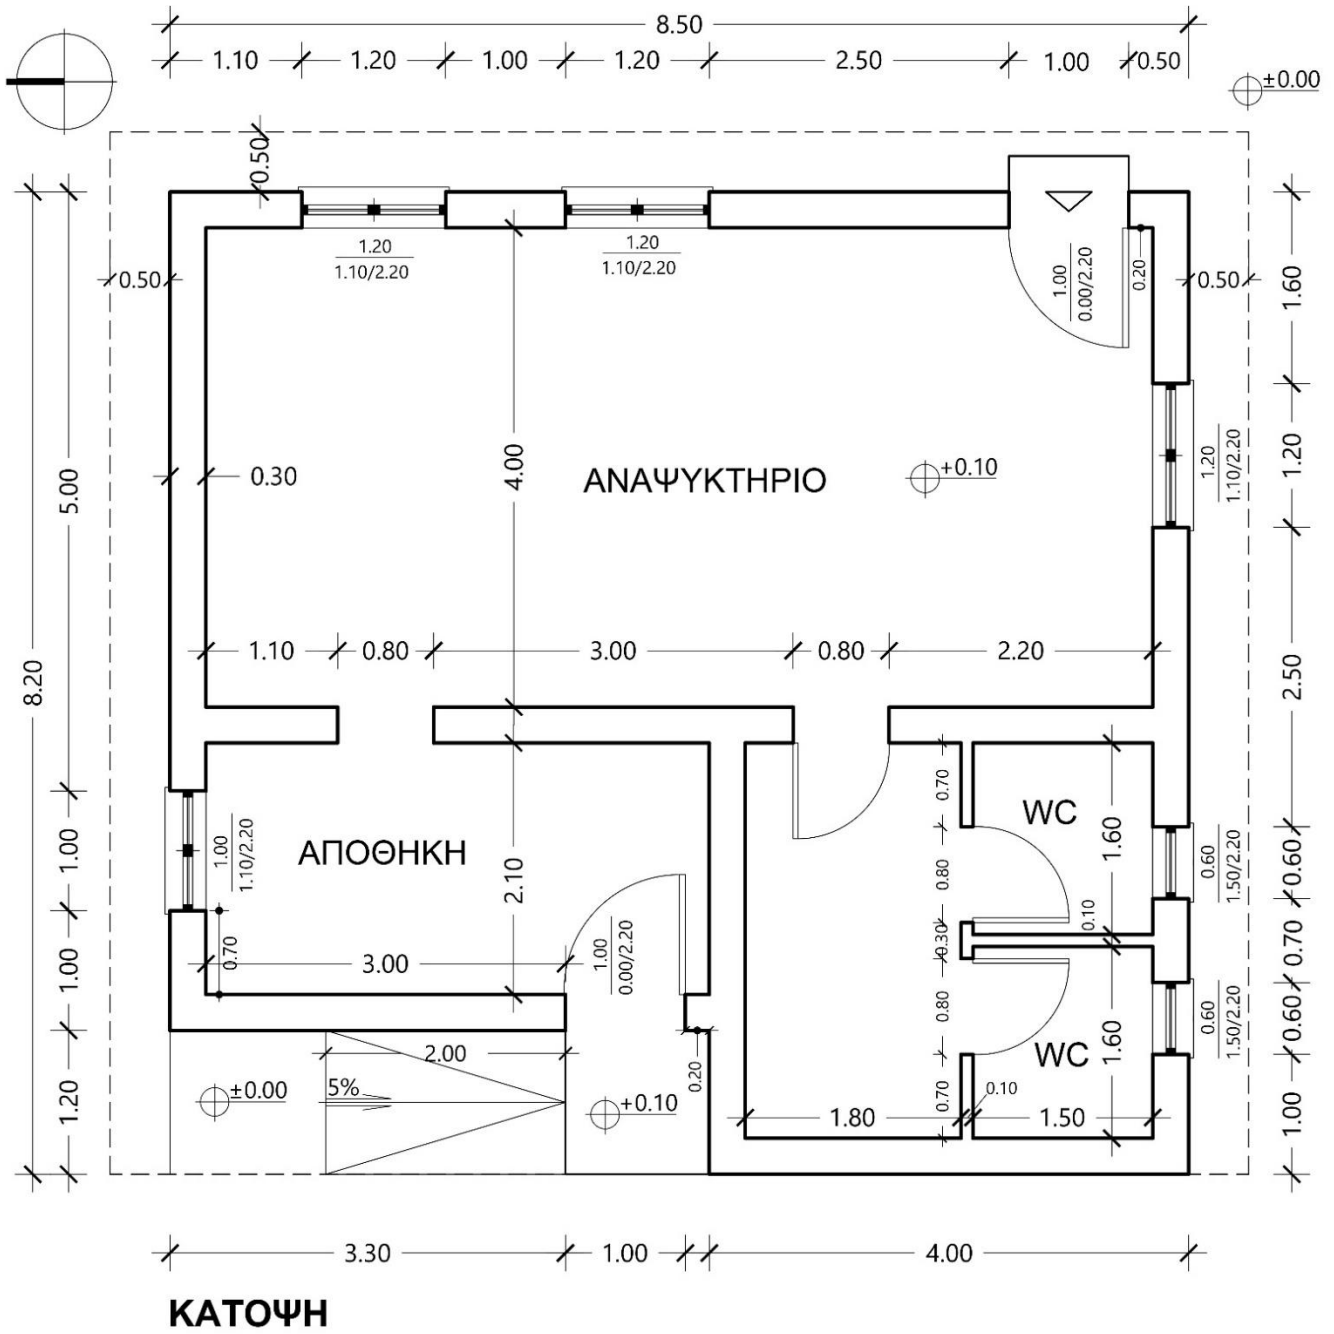

ΚΑΤΟΨΗ

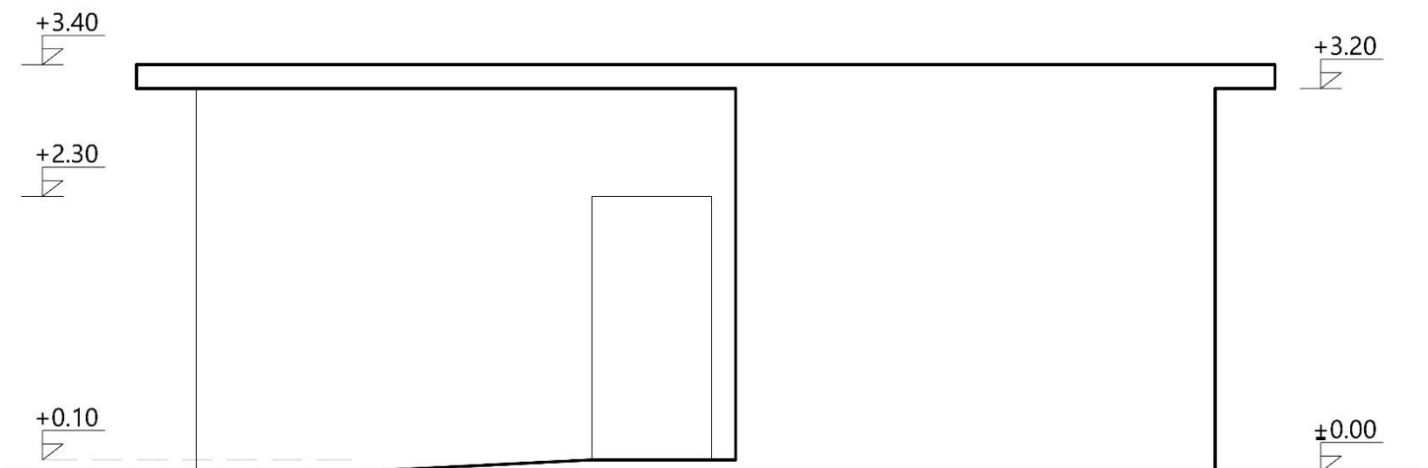

ΔΥΤΙΚΗ ΟΨΗ