


ΘΕΜΑ 4^ο

Δίδεται όψη - τομή A-A αγροτικού ιατρείου με τις απαιτούμενες διαστάσεις σε μέτρα (m):

ΑΓΡΟΤΙΚΟ ΙΑΤΡΕΙΟ

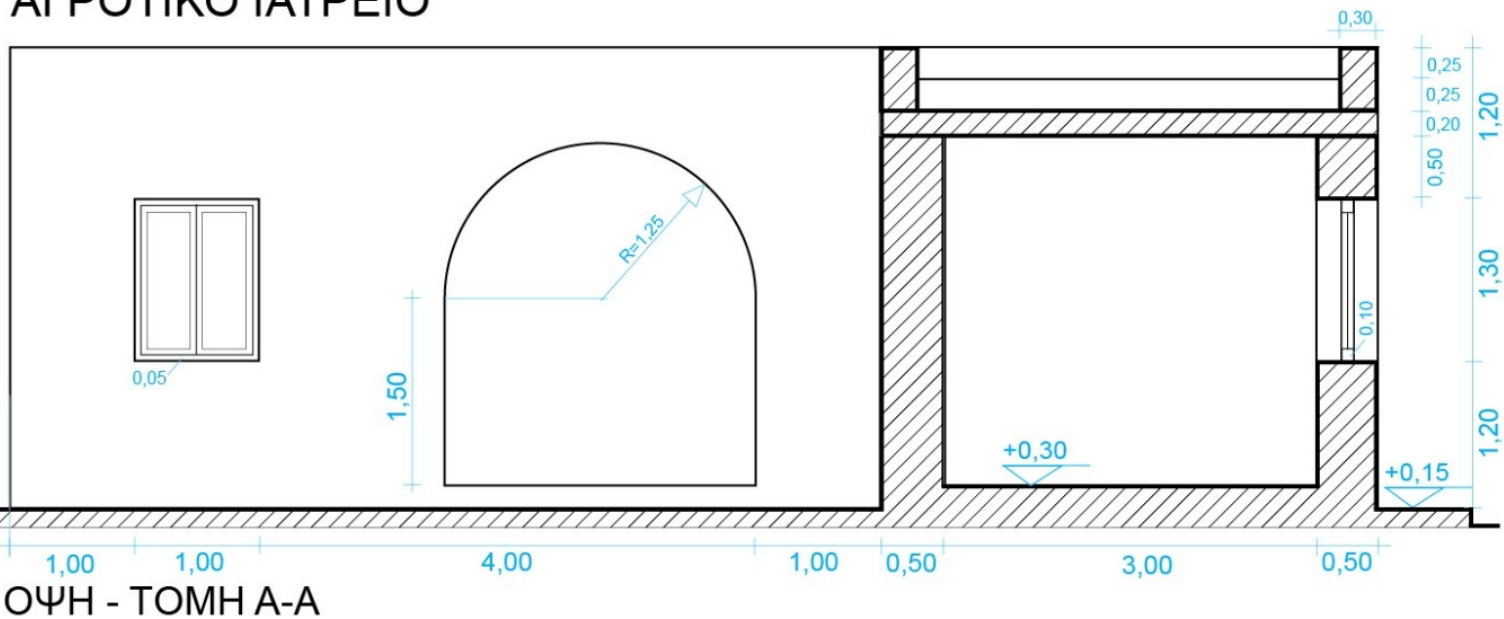

Ζητείται να σχεδιαστούν:

- η ανωτέρω ΟΨΗ - ΤΟΜΗ A-A με μολύβι και κατάλληλα πάχη γραμμών, σε κλίμακα 1:50,
- η λέξη ΤΟΜΗ με χρήση σχεδιαστικών οργάνων ή ελεύθερη γραφή σε κατάλληλο μέγεθος και θέση,
- η διαγράμμιση των τεμνόμενων μερών, συμπεριλαμβανομένου του εδάφους.

Δεν απαιτείται ο σχεδιασμός του τίτλου και των διαστάσεων.

Για την αξιολόγηση θα ληφθούν υπόψη:

4.1.

- Ορθή απεικόνιση του σχεδίου (8 μονάδες).
- Ποιότητα σχεδίασης και ορθή επιλογή πάχους γραμμών (6 μονάδες).

4.2.

- Πληρότητα σχεδίασης (6 μονάδες).
- Γενική εικόνα και τοποθέτηση του θέματος στο χαρτί σχεδίασης (5 μονάδες)

Σύνολο: 25 μονάδες